



ROMÂNIA
JUDEȚUL BIHOR
PRIMĂRIA ORAȘULUI NUCET
Str.Republicii, Tel./fax: 0259/339422
Email: primaria.nucet@ejbihor.ro



AVIZAT,
SECRETAR,

PROIECT DE HOTĂRÂRE

privind acordul de principiu pentru preluarea terenului in suprafata de 2555 mp, cu titlu de
superficie.

Avand in vedere :

- Expunerea de motive nr. 571 /2017, intocmita de catre Primarul orasului Nucet, dl. Tuduce Mircea –Adrian,
- Raportul nr. 572 /2017, intocmit de catre secretarul orasului Nucet, Tira Anca – Mihaiela, prin care se propune un acord de principiu din partea Consiliului local pentru preluarea terenului in suprafata de 2555 mp, cu titlu de superficie, situat in zona Parcul Tineretului din orasul Nucet, din nr. topo. 684/33, proprietatea Asociatiei Urbariale “Trei Stejari” Baita,
- Raportul de avizare al comisiei juridice din cadrul Consiliului local al orasului Nucet,
- Prevederile Cartii a III-a, Titlul III, Capitolul I, art. 693 – 702 si a Cartii a V-a, Titlul II, Capitolul I din Legea nr. 71/2011, pentru punerea in executare a Legii nr. 287/2009, privind Codul civil,
In temeiul art. 36, alin. (9), art. 45, alin. (1) si art. 115, alin. (1), lit. “b” din Legea nr. 215/2001, privind administratia publica locala, republicata,
Consiliul local al orasului Nucet,

HOTARASTE:


Art.1. Se aproba acordul de principiu pentru preluarea terenului in suprafata de 2555 mp. in zona Parcul Tineretului, din nr. topo. 684/33, cu titlu de superficie, proprietatea fiind a Asociatiei Urbariale “Trei Stejari” Baita, in scopul construirii unui teren de fotbal si un altul de tenis, sintetice, in aer liber.

Art. 2. Cu ducerea la indeplinire a prezentei hotarari se incredinteaza conducerea Primariei orasului Nucet.

Art.3. Prezenta hotarare se comunica cu:

- Primarul orasului Nucet;
- Dosar;
- Fisier;
- Institutia Prefectului –Judetul Bihor.

PRIMAR,
Tuduce Mircea –Adrian

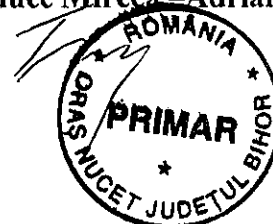



ROMÂNIA
JUDEȚUL BIHOR
PRIMĂRIA ORAȘULUI NUCET
Nucet, Strada Republicii Nr.8, Tel-fax: 0259/339422
Email: primaria.nucet@cjbihor.ro




Nr. 571 Din 22.02.2017

Expunere de motive

Conducerea Primariei orasului Nucet, intentioneaza sa construiasca la nivelul orasului Nucet un teren de tenis si un altul de fotbal, ambele sintetice, in aer liber, pentru ca tineretul si nu numai, ci toate persoanele interesate sa-si petreaca timpul intr-un mod cat mai placut si mai sanatos. Amplasarea acestuia urmeaza a se face in zona Parcul Tineretului . Deoarece terenul este retrocedat si proprietar este Asociatie Urbariala "Trei Stejari" Baita, a avut loc o intalnire cu acestia, cazandu-se de-acord cu incheierea unui contract de superficie, pe perioada nedeterminata. Avand in vedere cele mai sus mentionate, solicitam acordarea unui aviz de principiu pentru preluarea terenului in suprafata de 2555 mp. cu titlu de superficie.

Primar,
Tuduce Mircea Adrian

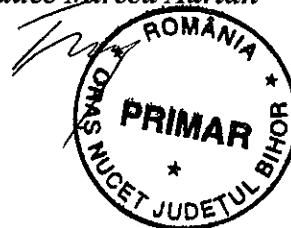



ROMÂNIA
JUDEȚUL BIHOR
PRIMĂRIA ORAȘULUI NUCET
Nucet, Strada Republicii Nr.8, Tel-fax: 0259/339422
Email: primaria.nucet@cjbihor.ro



Nr. 572 Din 22.03.2017

Raport,

Intentia conducerii Primariei orasului Nucet este de a construi o baza sportiva compusa dintr-un teren de fotbal si tenis de camp, ambele sintetice, in aer liber in zona Parcul Tineretului, din oras, astfel incat tineretul si cetatenii sa aibe posibilitatea de-a-si petrece timpul liber intr-un mod placut si mai ales, sanatos. Este important de stiut faptul ca orasul Nucet nu detine multe proprietati mai ales terenuri. Terenul unde doreste sa se faca cele doua terenuri de fotbal si tenis de camp, este proprietatea Asociatiei Urbariale "Trei Stejari" Baita , cu care conducerea Primariei orasului Nucet a avut intalnire cazandu-se de-acord sa se incheie un contract de superficie, pe perioada nedeterminata, intre Primaria orasului Nucet si Asociatia Urbariala "Trei Stejari" Baita, pentru o suprafata de 2555 mp.

Avand in vedere cele mentionate, propunem Consiliului local Nucet aprobarea unui accord de principiu privind preluarea terenului in suprafata de 2555 mp. din nr. topo. 684/33 pentru ca ulterior sa se intocmeasca un raport de expertiza si documentatia cadastrala.

SECRETAR,
Tira Anca Mihaiela



Asociatia Urbariala "Trei Stejari"

Baita, nr. 207

Nr. 1 din 5 Feb 2017



CATRE,

Primaria Orasului Nucet

Avand in vedere cererea dumneavoastra nr. 365/6.02.2017 prin care ne solicitati o suprafata de 2555 mp cu titlu de superficie pe o durata nedeterminata, prin prezenta va aducem la cunostinta ca in sedinta extraordinara a Consiliului Director din data de 7 februarie 2017, sedinta in care s-a discutat solicitarea dvs., Consiliul Director a hotarat in unanimitate de voturi sa aprobe incheierea incheierea unei superficii pentru suprafata de 2555 mp , pe durata existentei constructiilor, pentru constuirea unei baza sportive, la un pret de 0,58 lei/mp/an, cu mentiunea ca pe, perioada derularii contractului conducerea Primariei Orasului Nucet sa asigure intretinerea curatirii pasunii situate in intravilanul orasului, terenul care este liber fara nici o sarcina.


PRESEDINTE

Klein Nicolae




SECRETAR,

Klein Eduard

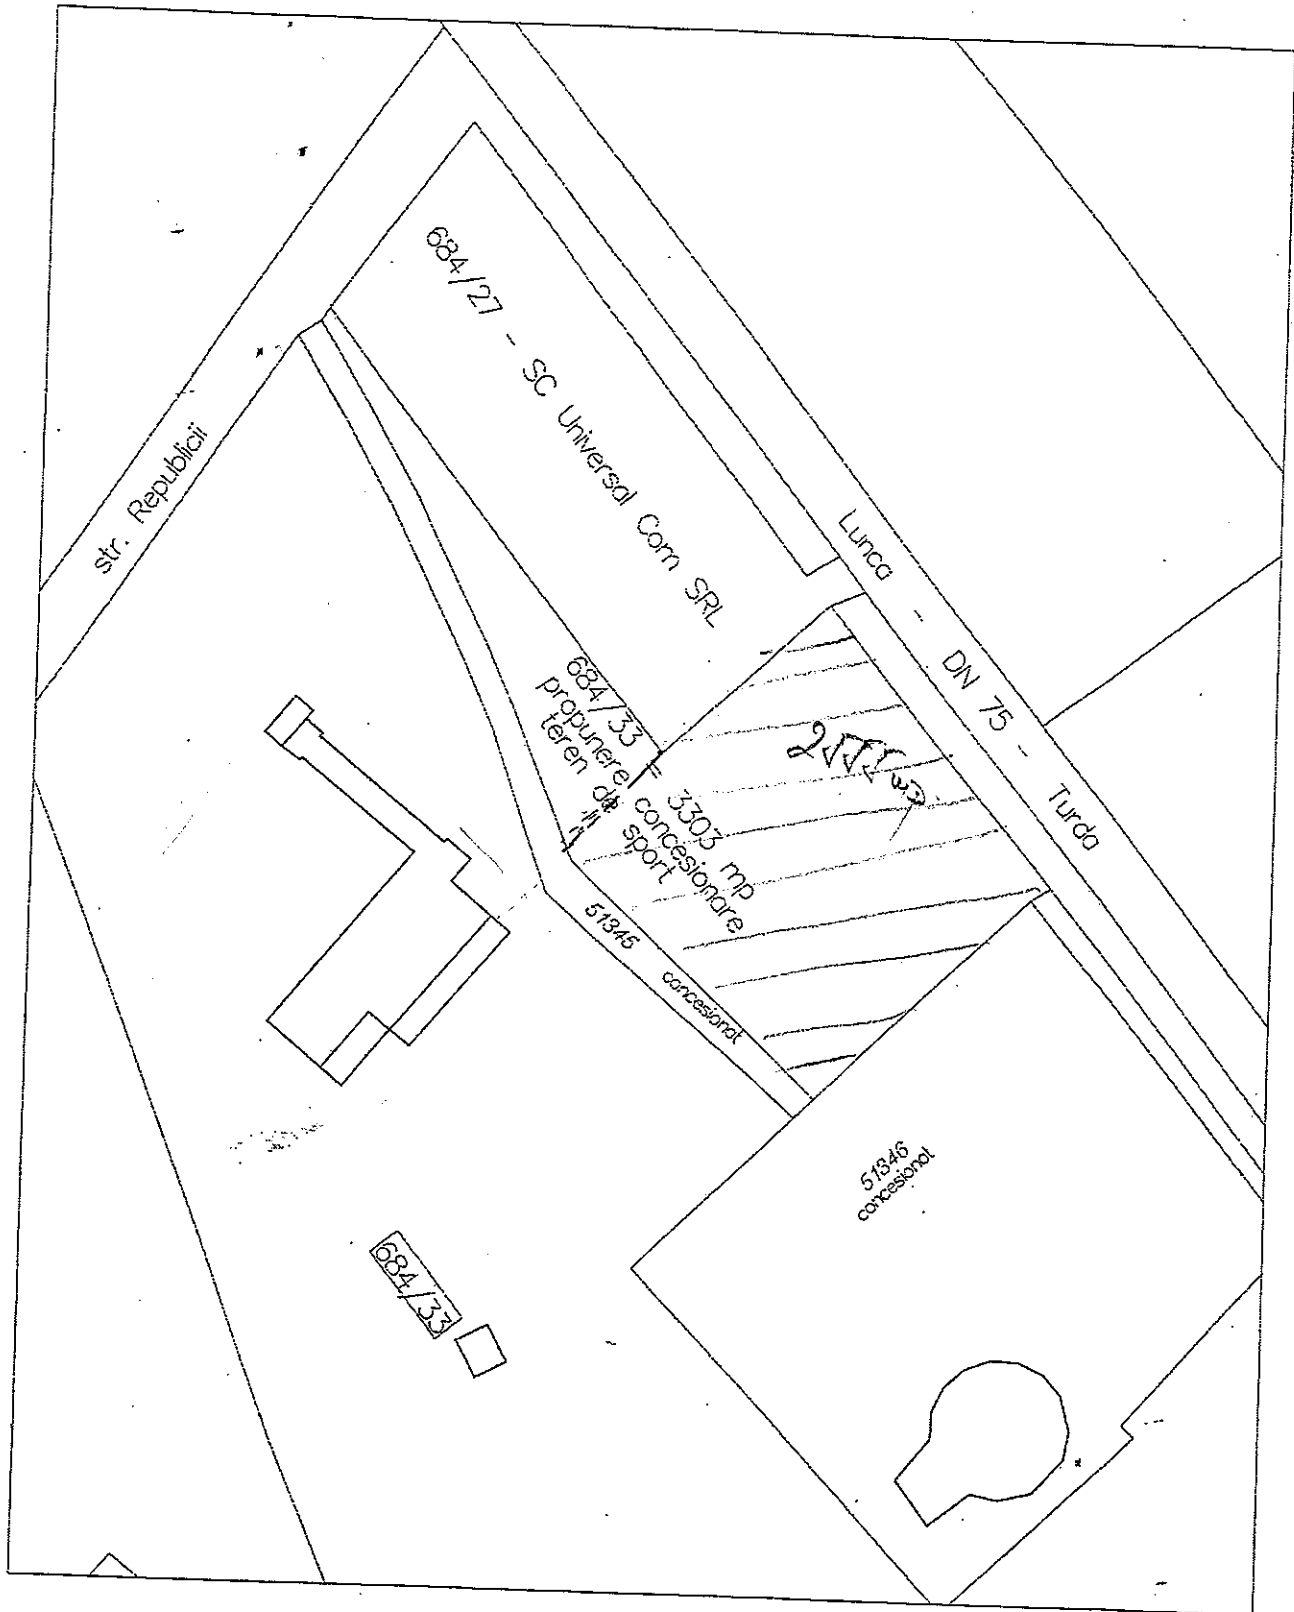

Scara 1:1000

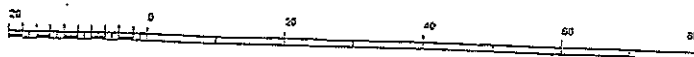

1 cm pe plan=10,0 m pe teren

