


Plan de amplasament si delimitare a imobilului

Scara 1:5000

Nr. Cadastral	Suprafata masurata	Adresa imobilului
50.398	88676	Loc. Baia Plai Vartop – intravilan

Cartea Funciara nr:	UAT	NUCET
---------------------	-----	-------

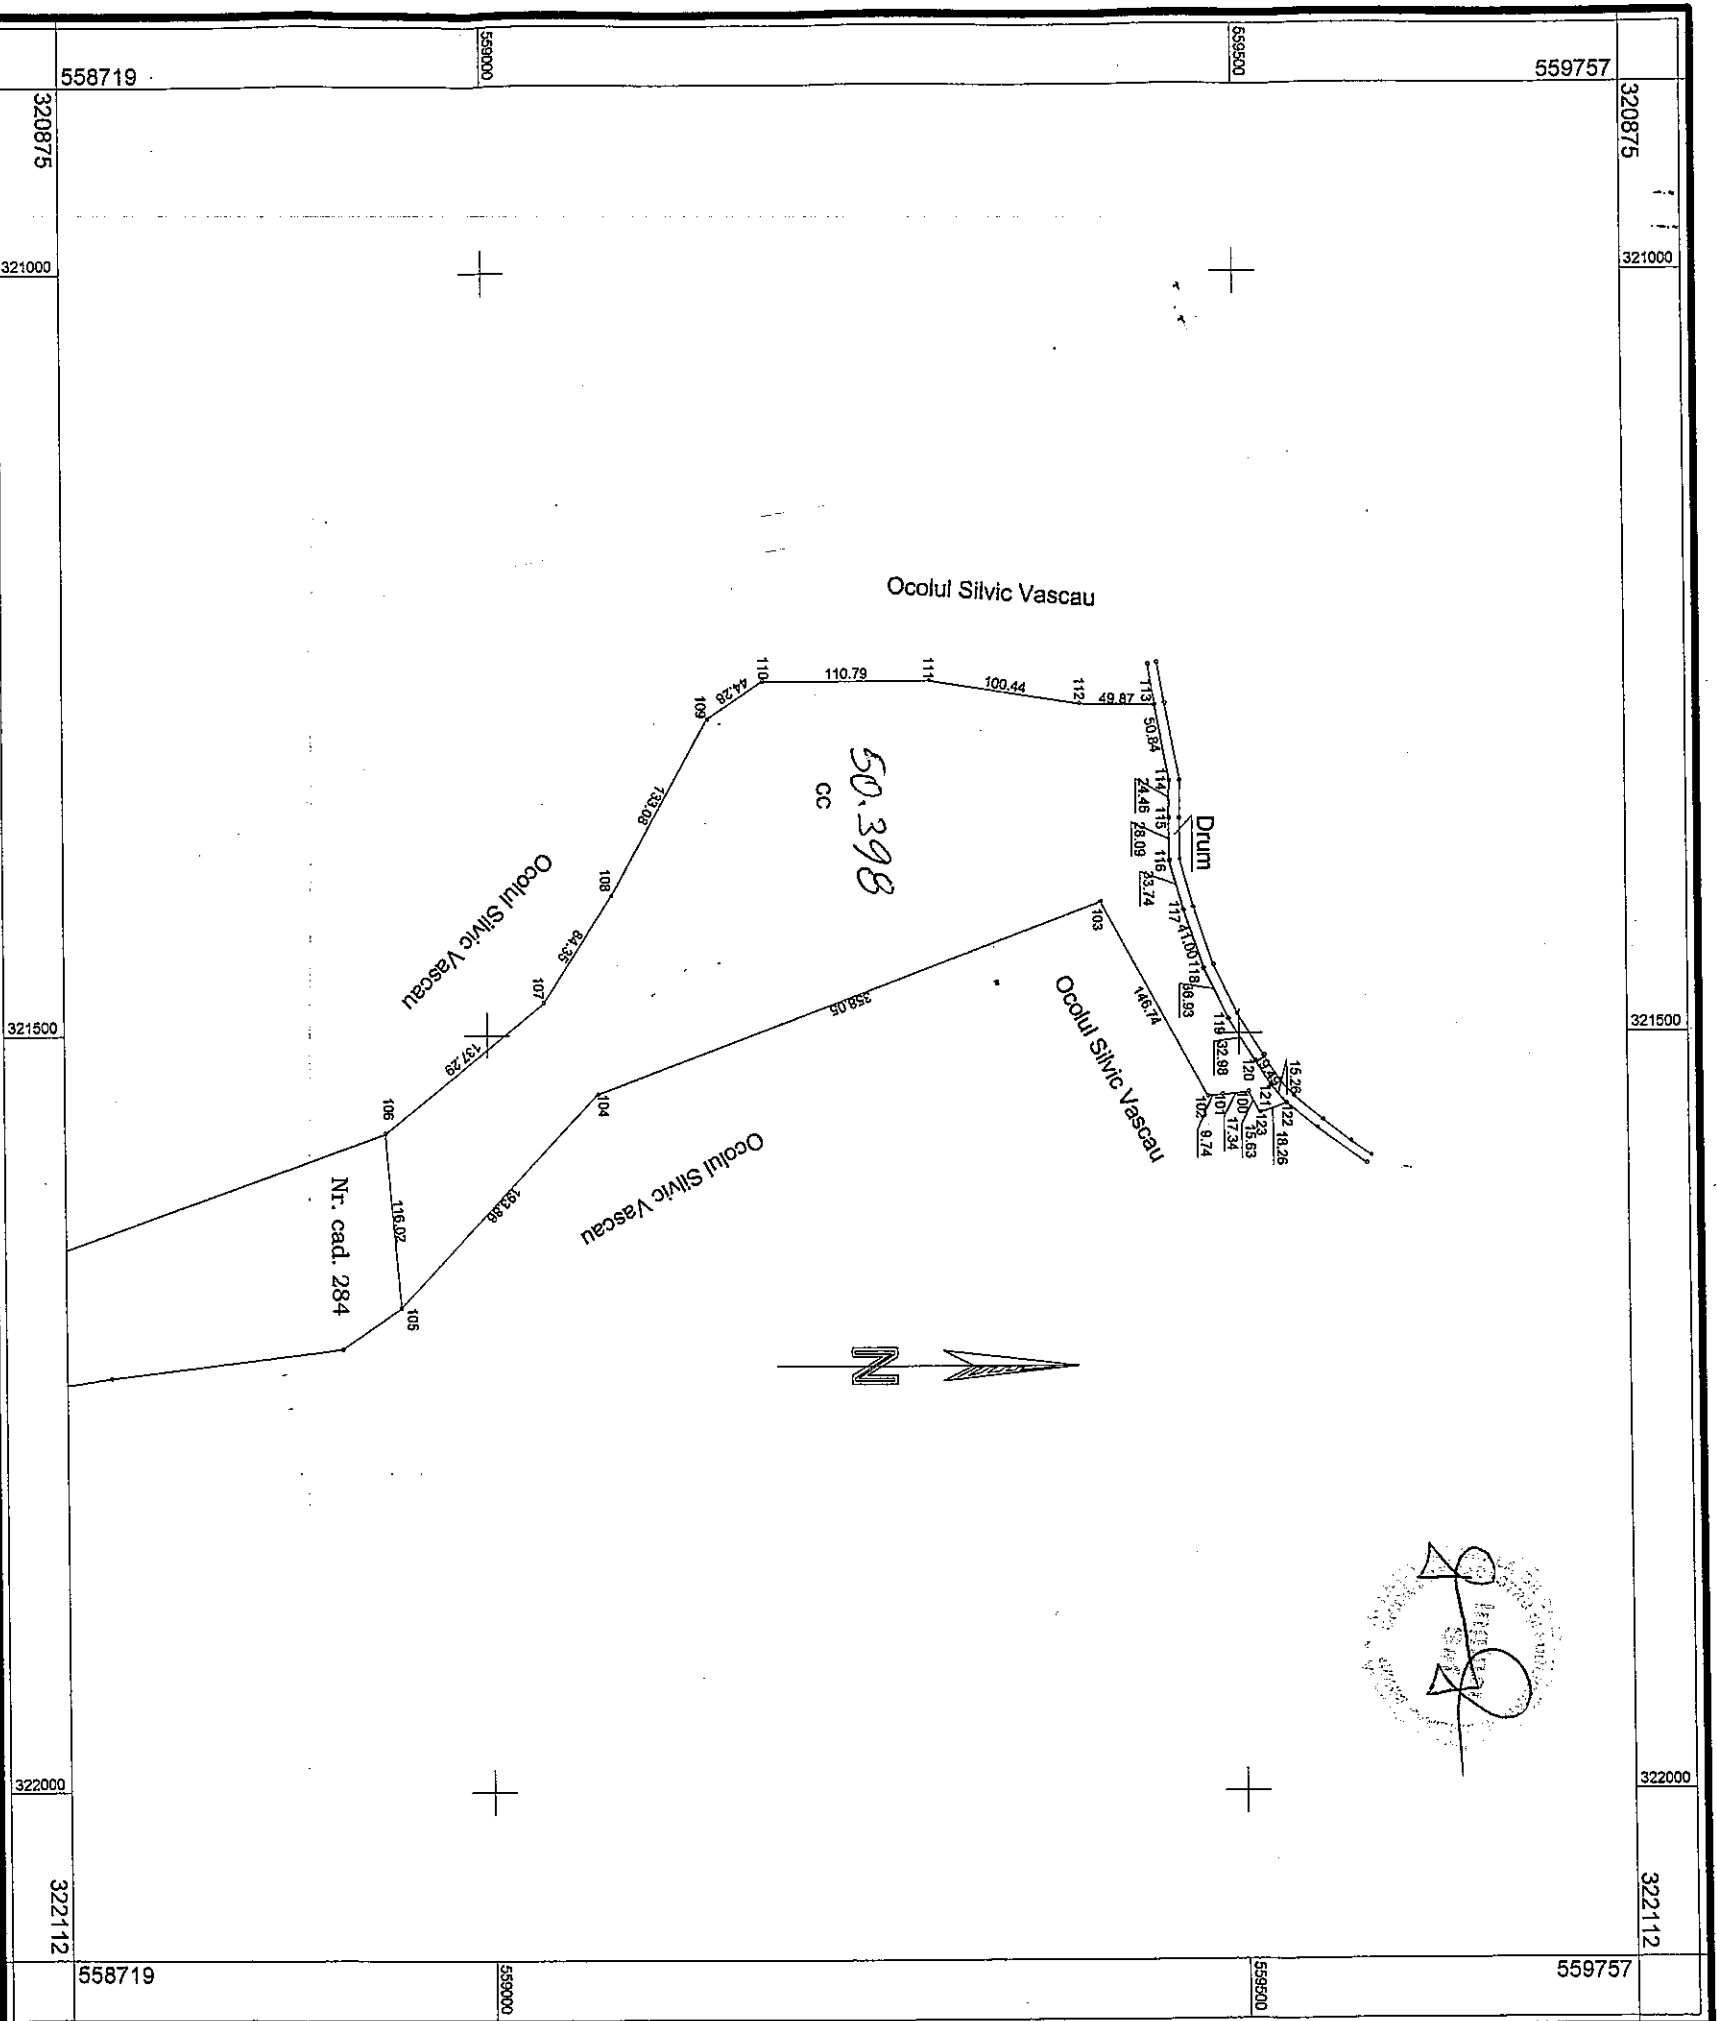

A. Date referitoare la teren			
Nr. Parcela	Categoriile de folosinta	Suprafata (mp)	Valoarea de impozitare (lei)
I	CC	88676	319234
Total:		88676	319234


B. Date referitoare la constructii			
Cod. Constr.	Suprafata construita la sol (mp)	Valoare de impozitare (lei)	
		Mentiiuni	
Total:			

INVENTAR DE COORDONATE

Sistem de proiectie "Stereo 1970"

Pct	N (m)	E (m)	Pct	N (m)	E (m)
100	559505.674	321539.228	112	559395.528	321282.690
101	559488.426	321541.035	113	559445.385	321283.780
102	559478.742	321542.050	114	559454.646	321333.765
103	559408.791	321413.050	115	559454.248	321358.220
104	559073.817	321539.507	116	559454.438	321386.310
105	558940.918	321680.640	117	559463.428	321418.832
106	558931.295	321566.023	118	559476.566	321457.668
107	559038.170	321478.841	119	559492.549	321490.958
108	559083.961	321408.002	120	559510.184	321518.827
109	559148.749	321291.757	121	559520.513	321535.358
110	559185.506	321267.069	122	559530.430	321546.984
111	559296.297	321267.177	123	559513.171	321552.937

Suprafata totala masurata = 88676 mp
Suprafata din act = 88676 mp

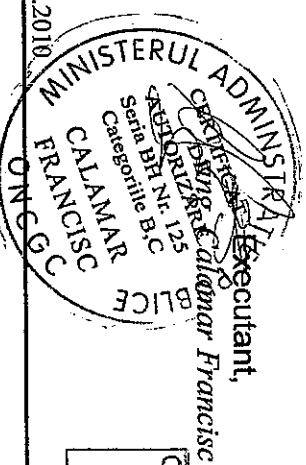

5859/30.04.2010

Oficiul de Cadastru si Publicitate Imobiliară
BIHOR
ing. IVAN-LET CALINSORIN
-CONSILIER-

Se confirma suprafata din masuratori si
Introducerea imobilului in baza de date